

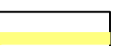
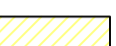




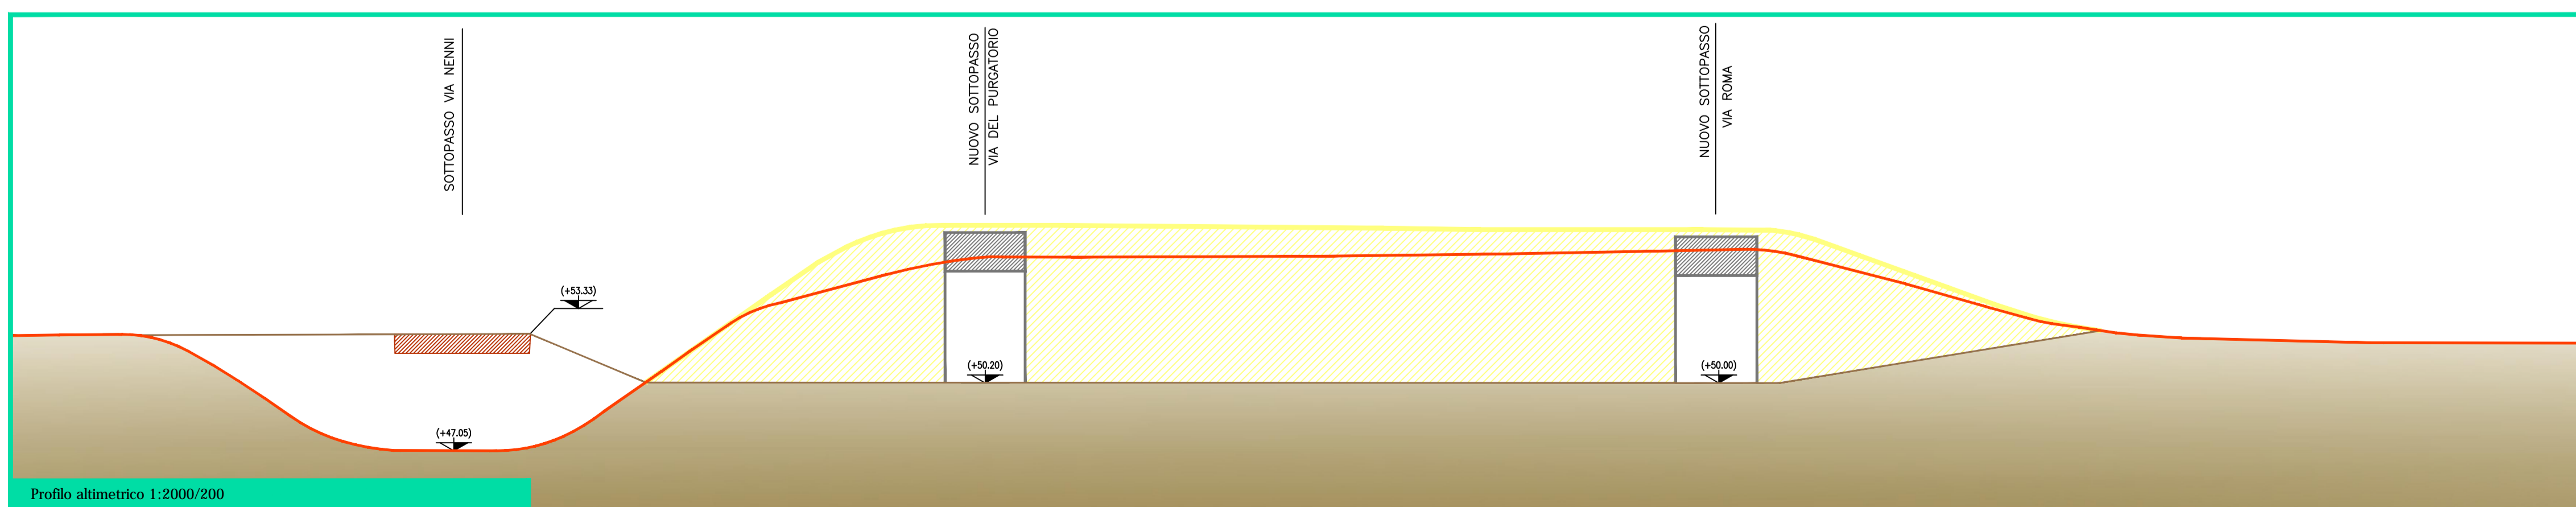
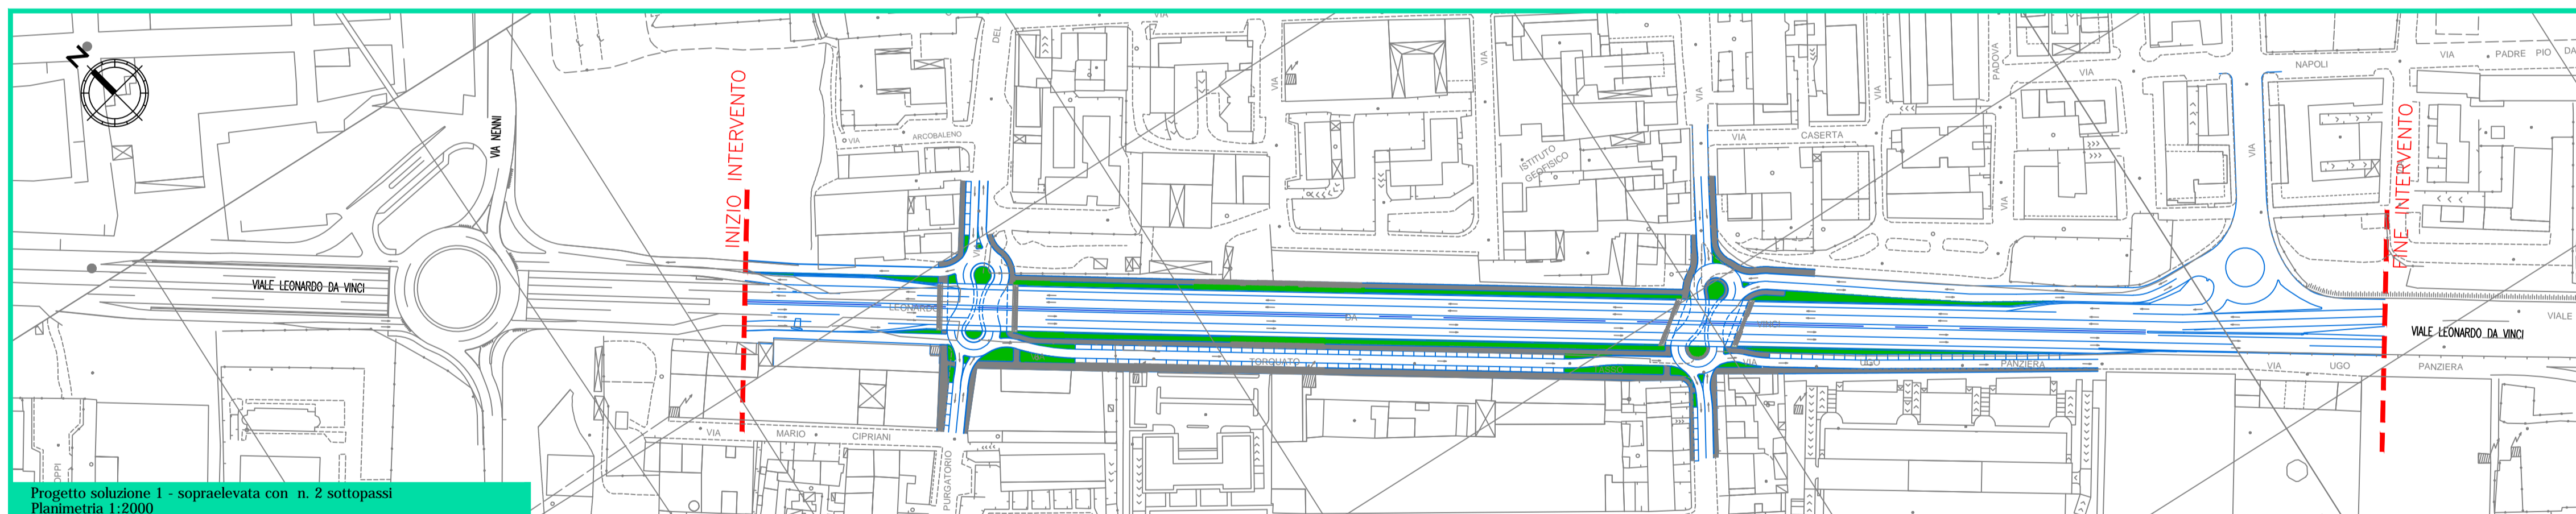
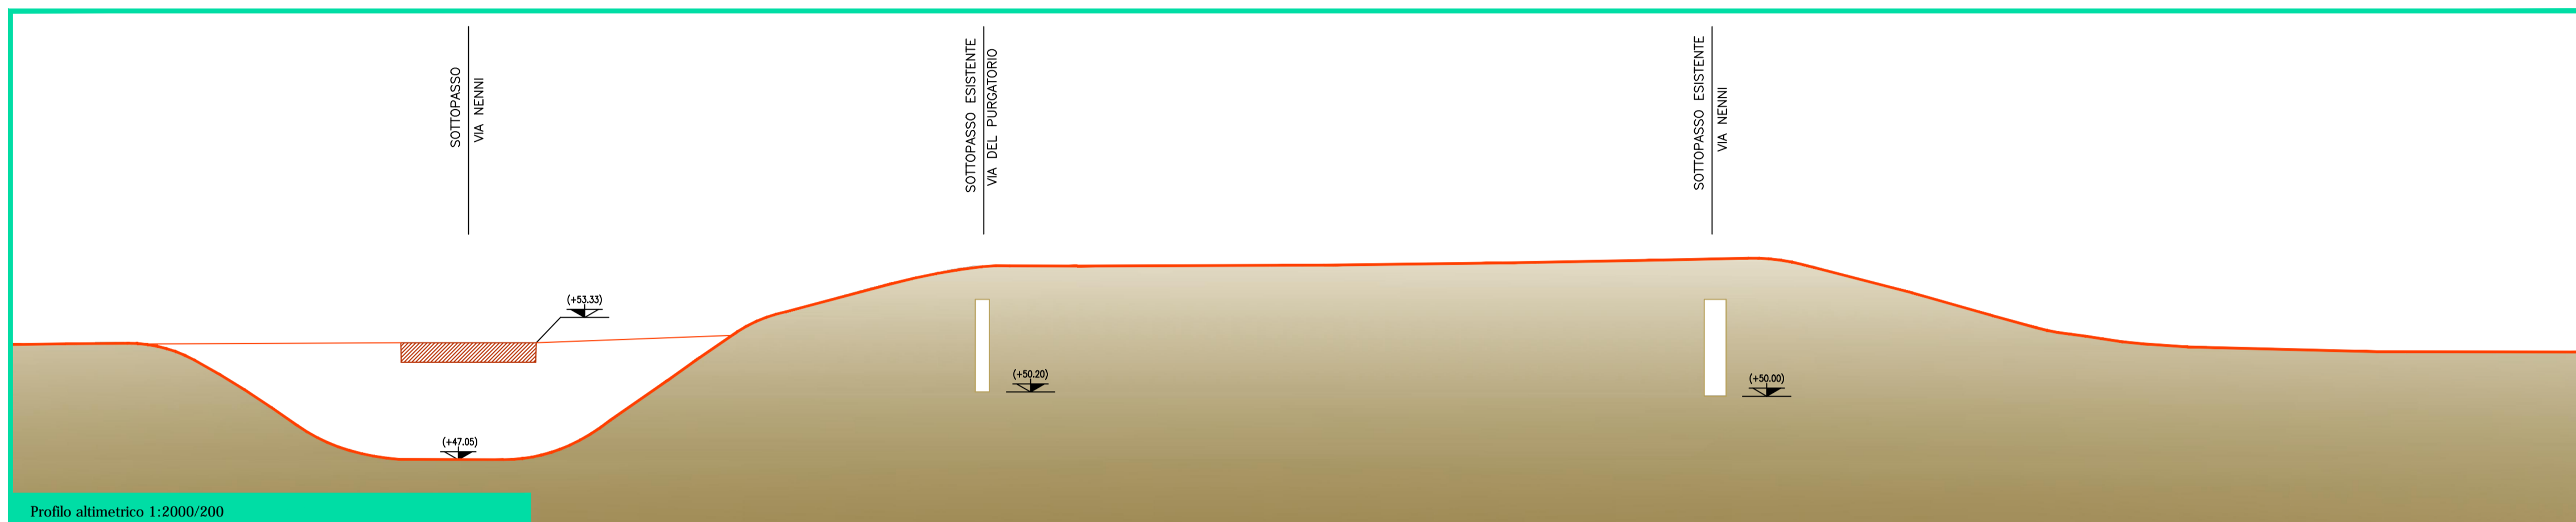
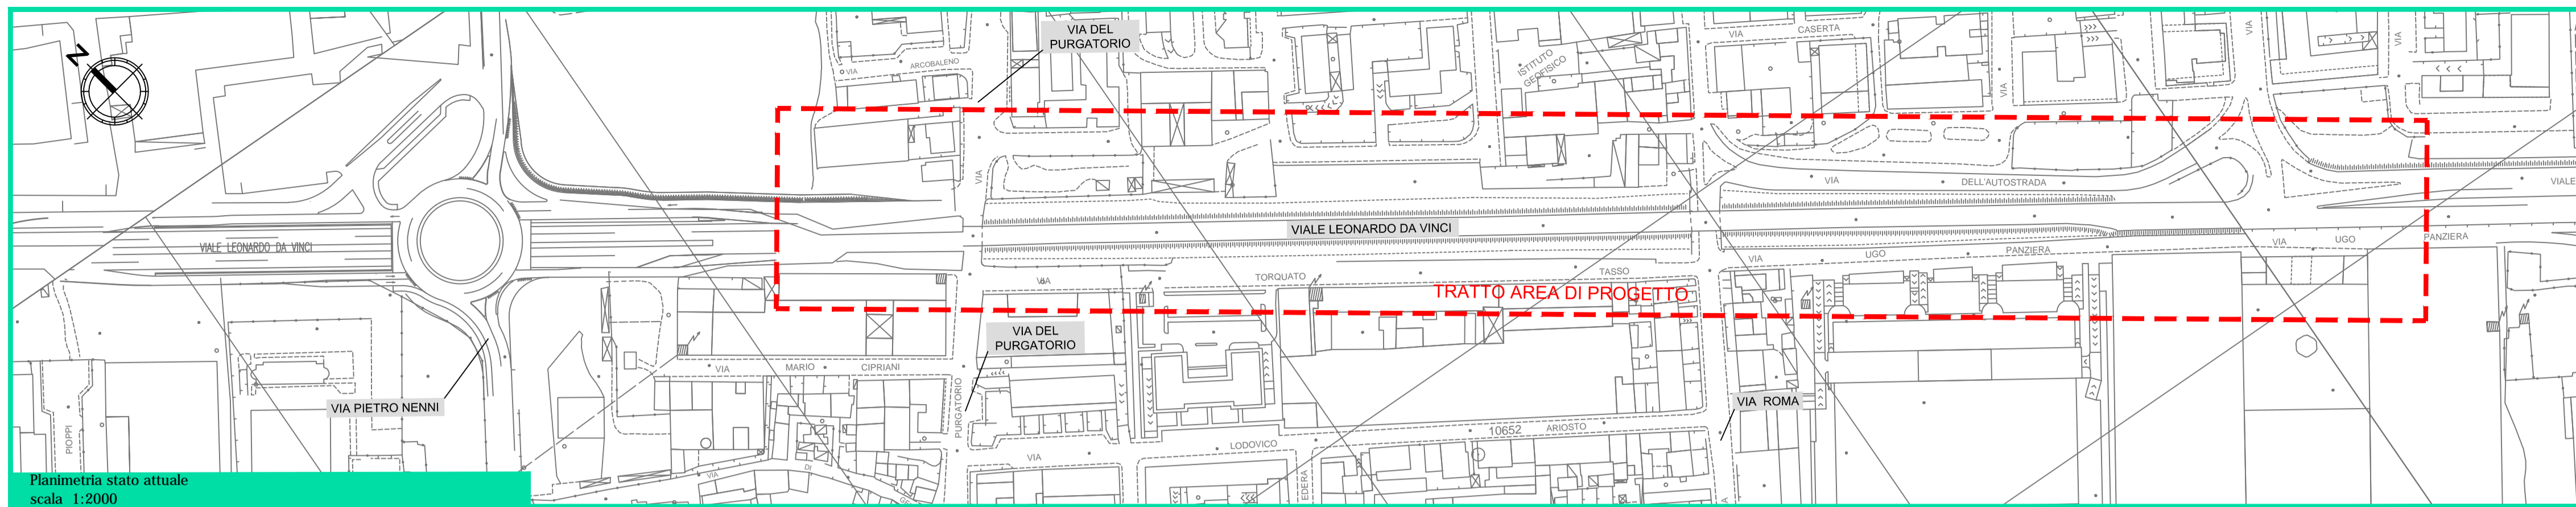


Schematizzazione interventi di progetto profili altimetrici

-  Andamento terreno
-  Profilo attuale
-  Profilo progetto
-  Rilevati di progetto
-  Elementi strutturali esistenti
-  Elementi strutturali di progetto
-  Elementi strutturali di progetto
-  Area di progetto



anas
GRUPPO FS ITALIANE

Anas Spa Società con Socio Unico
Cap. Soc. € 2.269.892.000 - Iscr. R.E.A. 1024951 - P.IVA. 02133681003 - C.F. 80208450587
Sede legale: Via Monzambano, 10 - 00185 Roma - Tel. 06 44461 - Fax 06 4456224
Sede di Firenze - Viale dei Mille, 36 - 50131 - Tel. 055 56401 - Fax 055 573497

Coordinamento Territoriale Centro

Asse stradale di collegamento tra gli svincoli di Prato Est e Prato Ovest "Declassata di Prato"

Raddoppio di Viale Leonardo da Vinci nel tratto compreso tra Via Marx e Via Nenni mediante la realizzazione di un sottopasso

STUDIO PRELIMINARE AMBIENTALE

IL PROGETTISTA
IRIDE S.r.l.
ing. Mauro Di Prete

VISTO: IL RESPONSABILE DEL PROCEDIMENTO
ing. Antonio Scalamandrè



TITOLO
STUDIO PRELIMINARE AMBIENTALE
Carta delle alternative progettuali: Plano-profilo stato attuale e soluzione 1

CODICE PROGETTO		NOME FILE		REVISIONE	SCALA
PROGETTO	LIV. PROG. N. PROG.	T00_IA00_AMB_PP00_A		A	1:2.000
COF1103	F 1701	CODICE ELAB. T00IA00AMBPP00			

C					
B					
A	EMISSIONE	Febbraio 2018	Ciprigno	Verakli	Di Prete
REV.	DESCRIZIONE	DATA	REDATTO	VERIFICATO	APPROVATO