


LEGENDA

- TUBI IN PEAD DIAMETRO 315mm
- TUBI IN PEAD DIAMETRO 500mm
- CADITOIE CARRABILI INTERASSE 25m
- DIREZIONE FLUSSO ACQUE

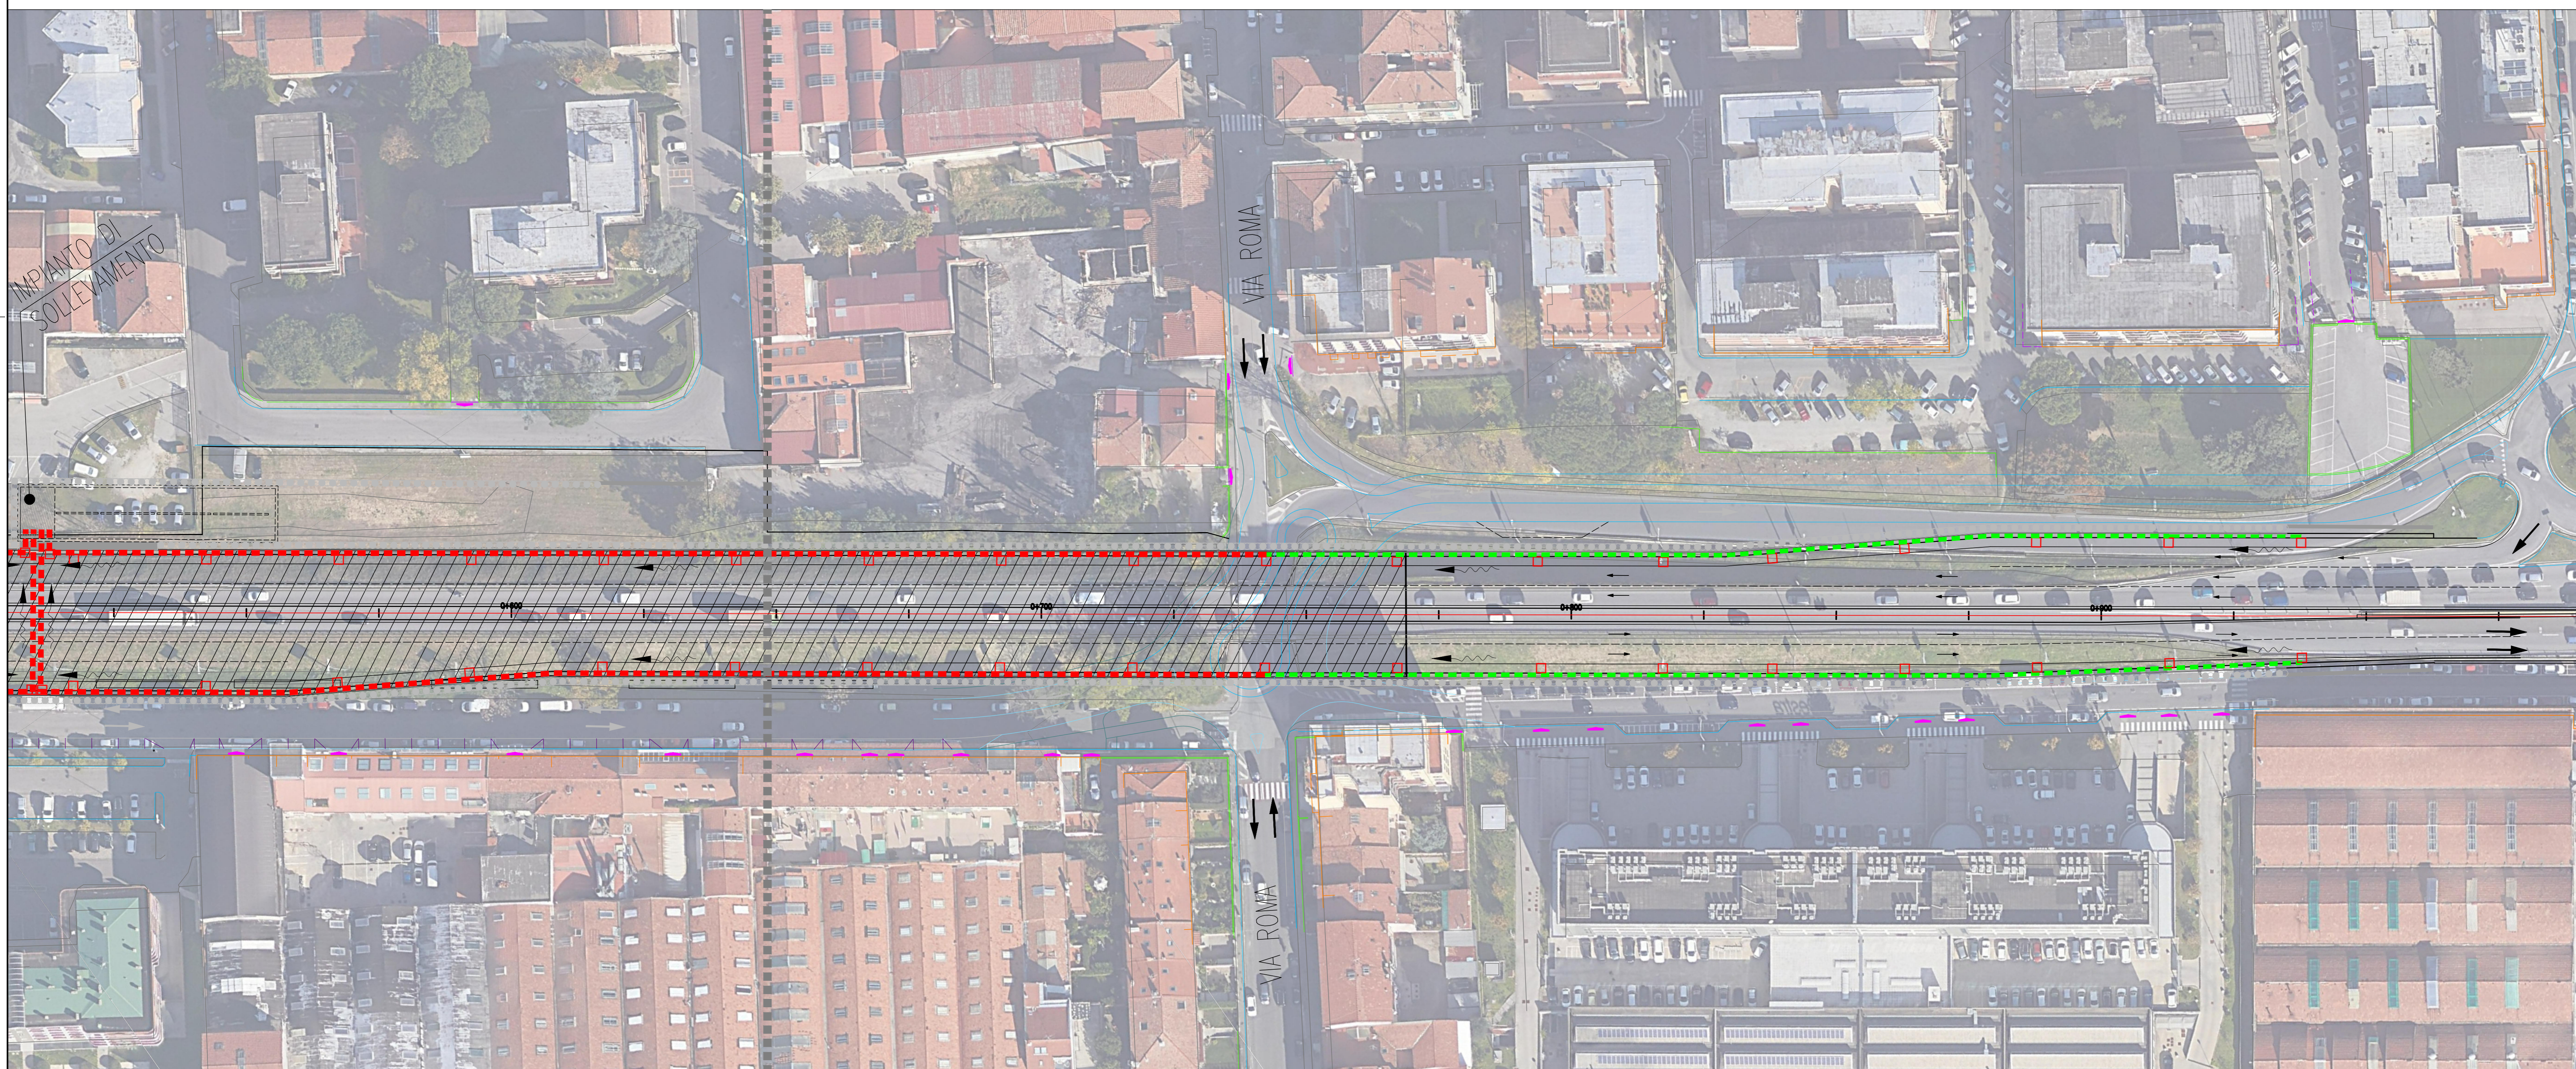

anas
GRUPPO FS ITALIANE

Anas Spa Società con Socio Unico
Cap. Soc. € 2.269.992.000 - Iscr. R.E.A. 024951 - P.IVA 02113610503 - C.F. 80206450587
Sede Legale: Via Mazzini, 101 - 00186 Roma - Tel. 06 44881 - Fax 06 4486224
Sede di Firenze: Viale del Mille, 36 - 50131 - Tel. 055 56601 - Fax 055 573497

Coordinamento Territoriale Centro

Asse stradale di collegamento tra gli svincoli di Prato Est e Prato Ovest "Declassata di Prato"

Raddoppio di Viale Leonardo da Vinci nel tratto compreso tra Via Marx e Via Nenni mediante la realizzazione di un sottopasso

PROGETTO DI FATTIBILITÀ TECNICA ED ECONOMICA

IL PROGETTISTA
Ing. Daniele Salvati

ASSISTENZA TECNICA PER LA PARTE STRADALE E STRUTTURALE
ING. PIACENTINI INGEGNERI

IL PROGETTISTA DELLE STRUTTURE
Ing. Salvatore Giacomo Moroni

STUDIO TECNICO
SGM
Società per Azioni

IL RESPONSABILE GEOLOGIA
Ing. Stefano Santoro

VISTO: IL RESPONSABILE DEL PROCEDIMENTO
Ing. Antonio Scalamandré

TITOLO
PLANIMETRIA IDRAULICA

CODICE PROGETTO	PRODOTTO	LIV. PROG.	N. PROG.	NOME FILE	REVISIONE	SCALA
00103	0	1	1701	T00_ID00_IDR_PL00_A	A	1:500
CODICE ELAB.	T00100101010100					

C						
B						
A	EMMISSIONE	14/02/2018	A. PIACENTINI	A. PIACENTINI	L. PIACENTINI	
REV.	DESCRIZIONE	DATA	REDATTO	VERIFICATO	APPROVATO	