



PLANIMETRIA DI PROGETTO

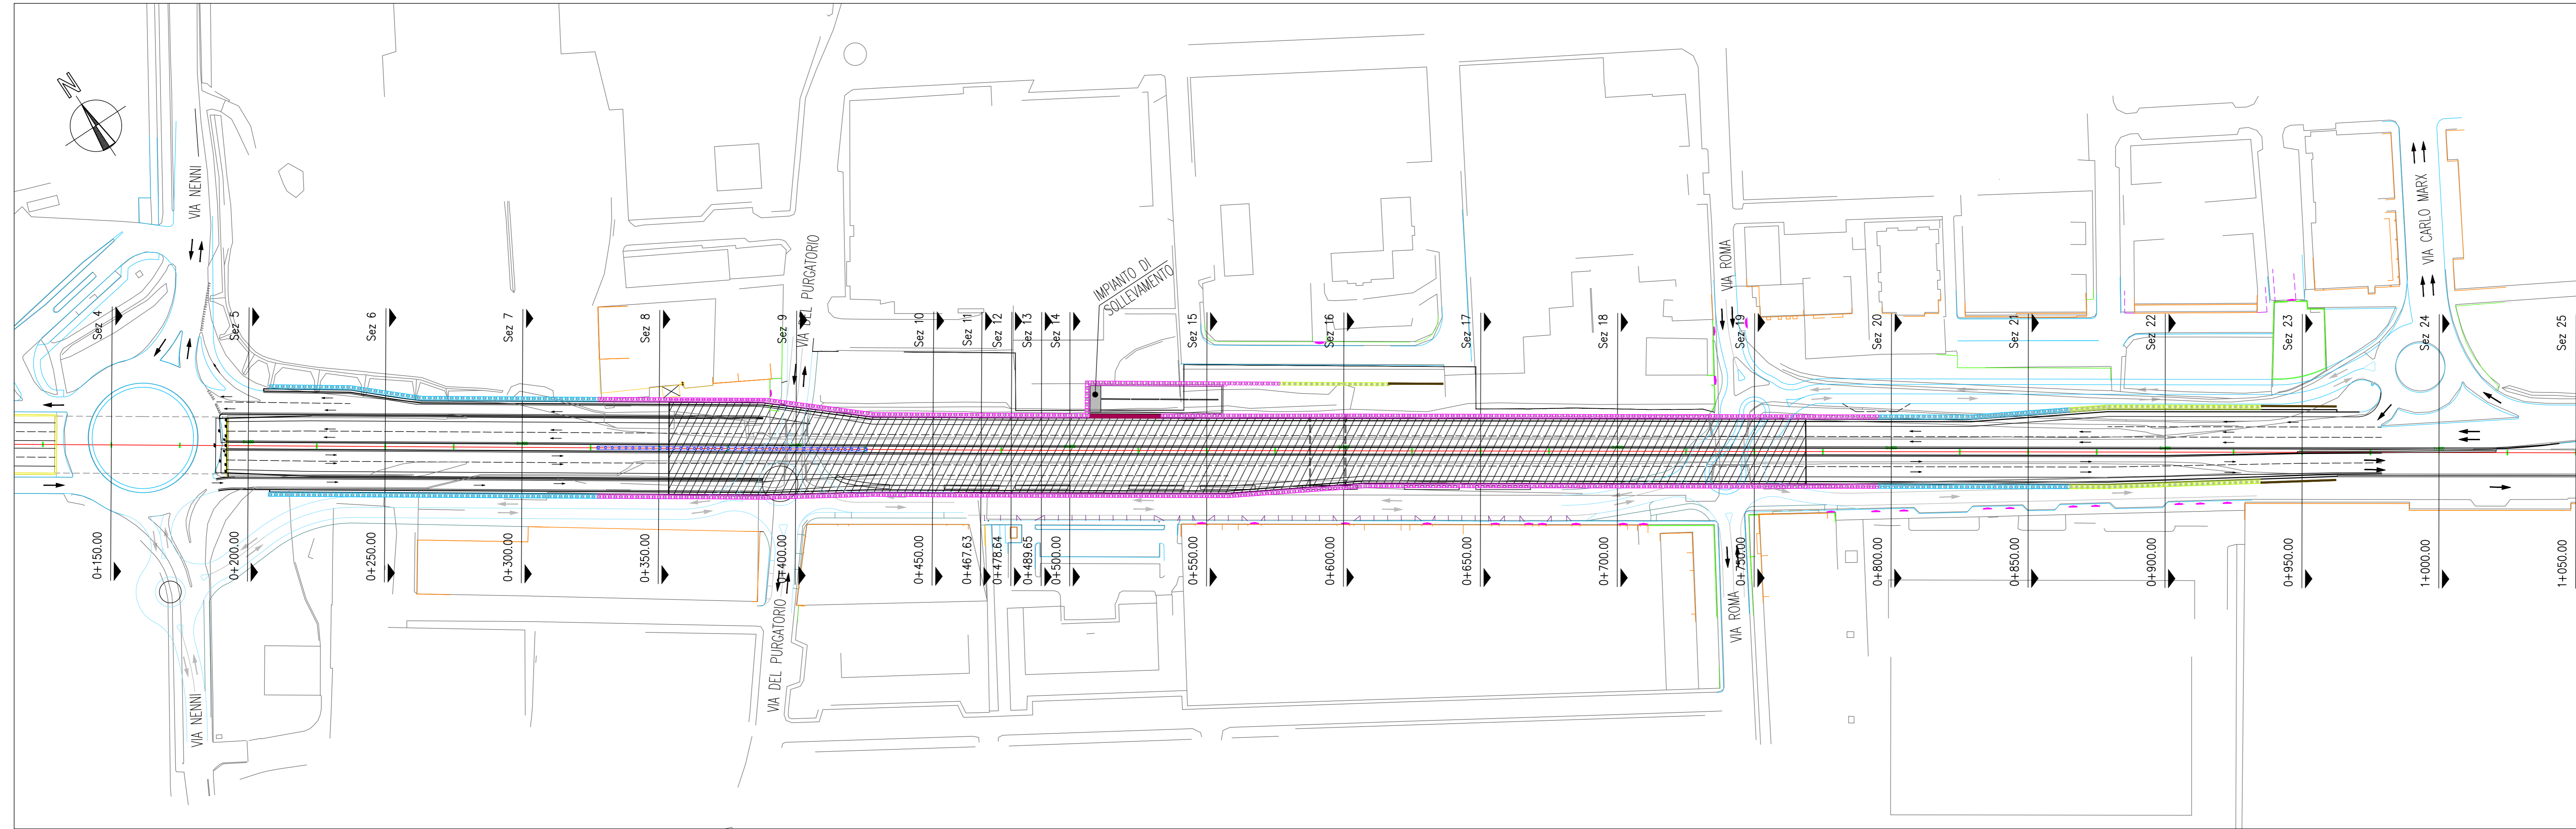

PLANIMETRIA DI PROGETTO SU ORTOFOTO

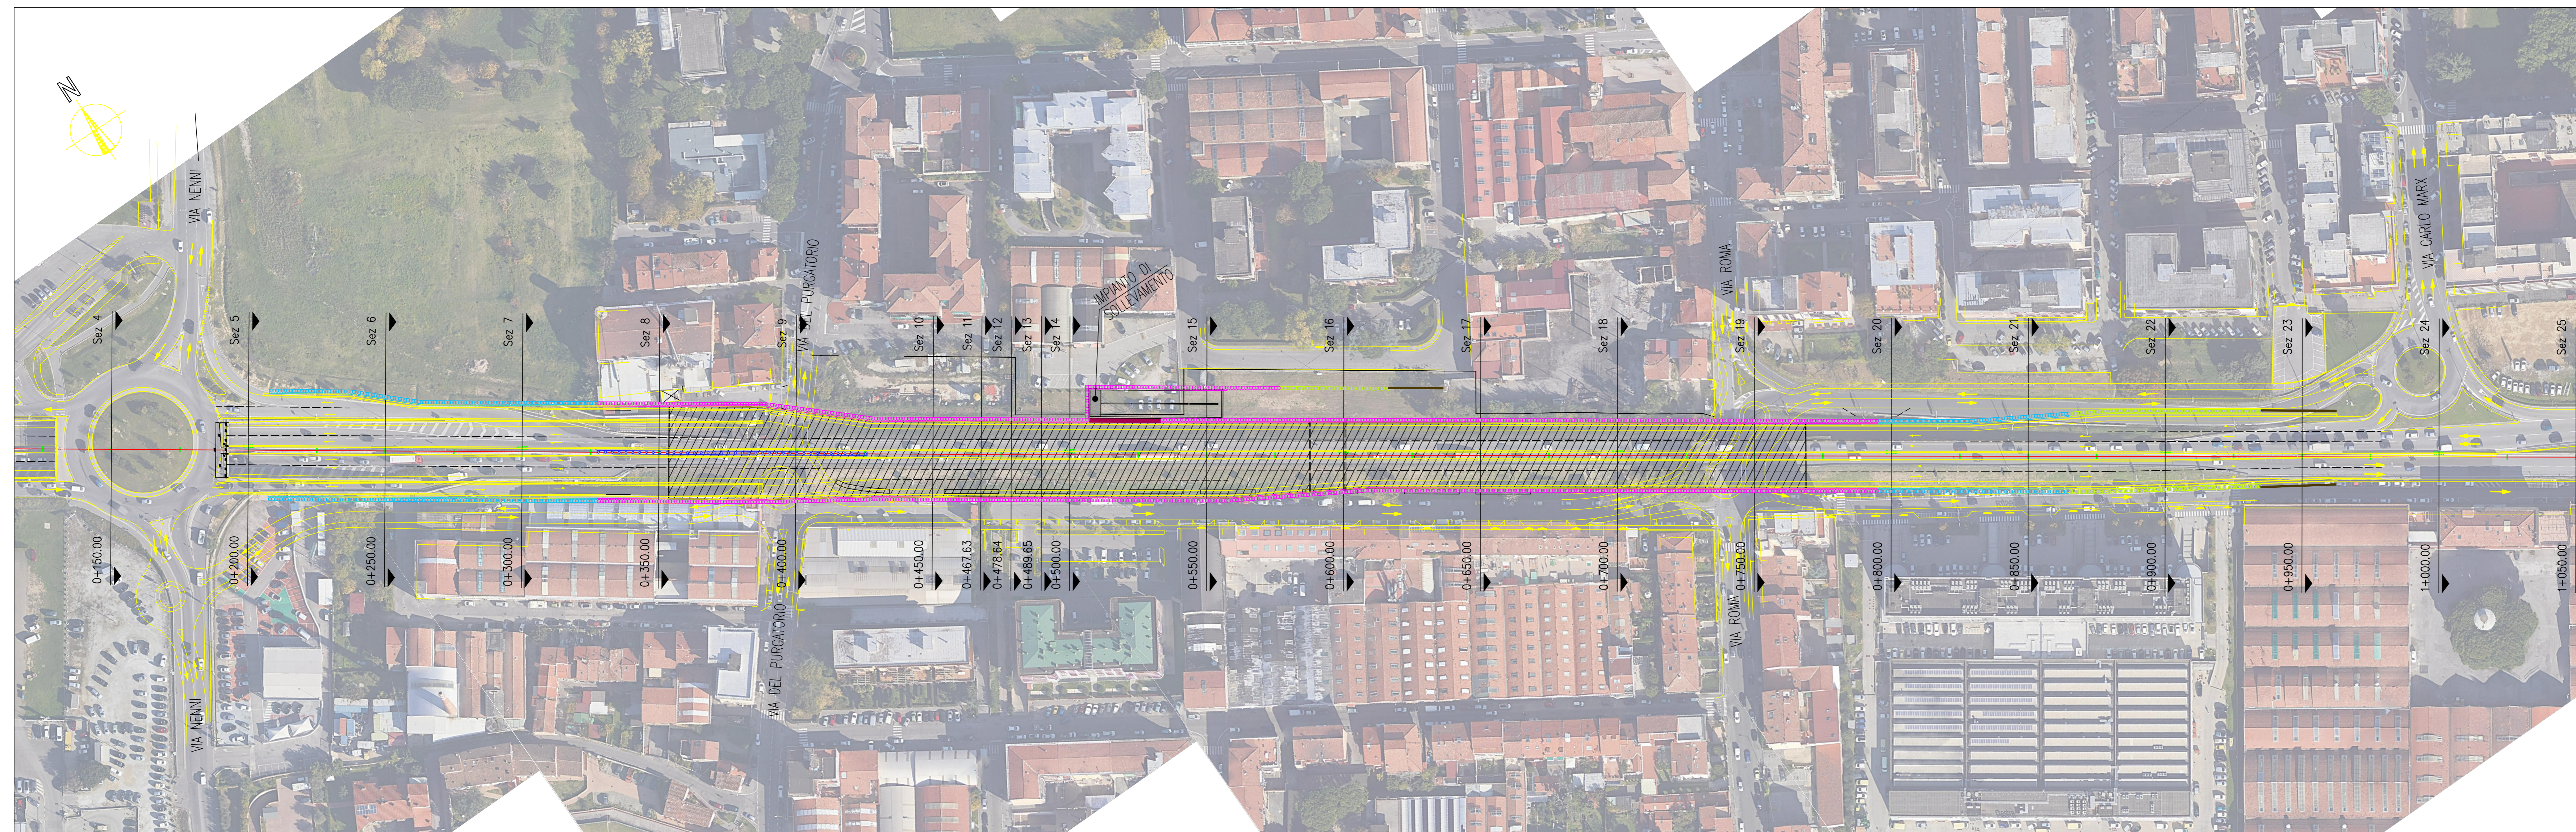

LEGENDA

- PALIFICATA DI PALI SECANTI
#120 /200 IN ZONA COPERTA
- PALIFICATA DI PALI SECANTI
#120/200 IN ZONA SCOPERTA CON
O SENZA TIRANTI PROVVISORIALI
- PALIFICATA DI INTERVA DI PALI
#80/250
- PALIFICATA DI PALI #60/??
- MURI ANDATORI IN C.A.
- SETTO IN C.A.

Sanas
GRUPPO FS ITALIANE

Coordinatione Territoriale Centro

Anas Spa Società con Socio Unico
Cap. Soc. € 2.269.892.000 - Sez. S.E.A. 1034991 - P. IVA 02113981003 - C.F. 80209409587
Sede legale: Via Montebello, 10 - 00185 Roma - Tel. 06 44661 - Fax 06 4456224
Sede di Firenze - Viale dei Miti, 36 - 50131 - Tel. 055 56461 - Fax 055 573497

**Asse stradale di collegamento tra gli svincoli
di Prato Est e Prato Ovest
"Declassata di Prato"**

**Raddoppio di Viale Leonardo da Vinci nel tratto
compreso tra Via Marx e Via Nenni mediante la
realizzazione di un sottopasso**

PROGETTO DI FATTIBILITÀ TECNICA ED ECONOMICA

IL PROGETTISTA
ing. Daniela Sabucci

IL PROGETTISTA DELLE STRUTTURE
ing. Salvatore Giacomo Morano

IL RESPONSABILE GEOLOGIA
geol. Simone Santoro

STUDIO TECNICO
S.G.M.
Società per Azioni

ASSISTENZA ALLA PROIEZIONE PER LA PARTE
STRADALE
ING. PIACENTINI
ING. PIACENTINI
ING. PIACENTINI

VISTO: IL RESPONSABILE DEL PROCEDIMENTO
ing. Antonio Scalarmandrè

TITOLO
PLANIMETRIA DI PROGETTO

CODICE PROGETTO	NOV. FILE	REVISIONE	SCALA:
COF103 P 1701	T00_P500_TRA_PP00_A	A	1:1000
C			
B			
A	EMISSIONE	14/02/2018	A. PIACENTINI A. PIACENTINI L. PIACENTINI
REV.	DESCRIZIONE	DATA	REDAITTO VERIFICATO APPROVATO