

Schematizzazione interventi di progetto

- Tratto stradale in galleria
- Tratto stradale in trincea
- Viabilità locale e relative rotonde di progetto

Classi acustiche e limiti massimi Leq dB(A)

- Classe III: 50 - 40 dB(A)
- Classe IV: 65 - 55 dB(A)
- Classe V: 70 - 60 dB(A)
- Fascia unica (D.P.R. 142/04)


Ricettori

- Sensibile
- Residenziale
- Non residenziale (tra i questi edifici ricadono tutti quelli produttivi, direzionali, commerciali e ricettivi)


Tabella riepilogativa della destinazione d'uso dei ricettori

N° Ric.	Destinazione d'uso	N° Ric.	Destinazione d'uso	N° Ric.	Destinazione d'uso
1	Altro*	22	Altro	44	Residenziale
2	Altro	23	Residenziale	45	Residenziale
3	Altro	24	Residenziale	46	Residenziale
4	Altro*	25	Residenziale	47	Residenziale
5	Altro	26	Altro	48	Residenziale
6	Residenziale	27	Residenziale	49	Residenziale
7	Residenziale	28	Altro	50	Residenziale
8	Altro	29	Altro	51	Altro
9	Residenziale	30	Residenziale	52	Altro
10	Residenziale	31	Residenziale	53	Residenziale
11	Altro	32	Residenziale	54	Altro
12	Residenziale	33	Altro	55	Residenziale
13	Residenziale	34	Residenziale	56	Residenziale
14	Residenziale	35	Residenziale	57	Residenziale
15	Residenziale	36	Residenziale	58	Residenziale
16	Residenziale	37	Residenziale	59	Residenziale
17	Residenziale	38	Altro	60	Residenziale
18	Altro	39	Residenziale	61	Altro
19	Altro	40	Residenziale	62	Sensibile
20	Altro	41	Residenziale	63	Sensibile
21	Altro	42	Residenziale	64	Sensibile
22	Altro	43	Residenziale		


* Edifici da espropriare

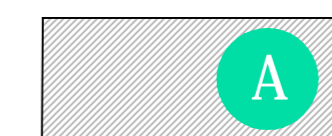

Ricettori

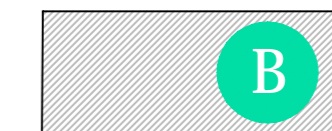

Piano di classificazione acustica comunale (Fonte: Comune di Prato)

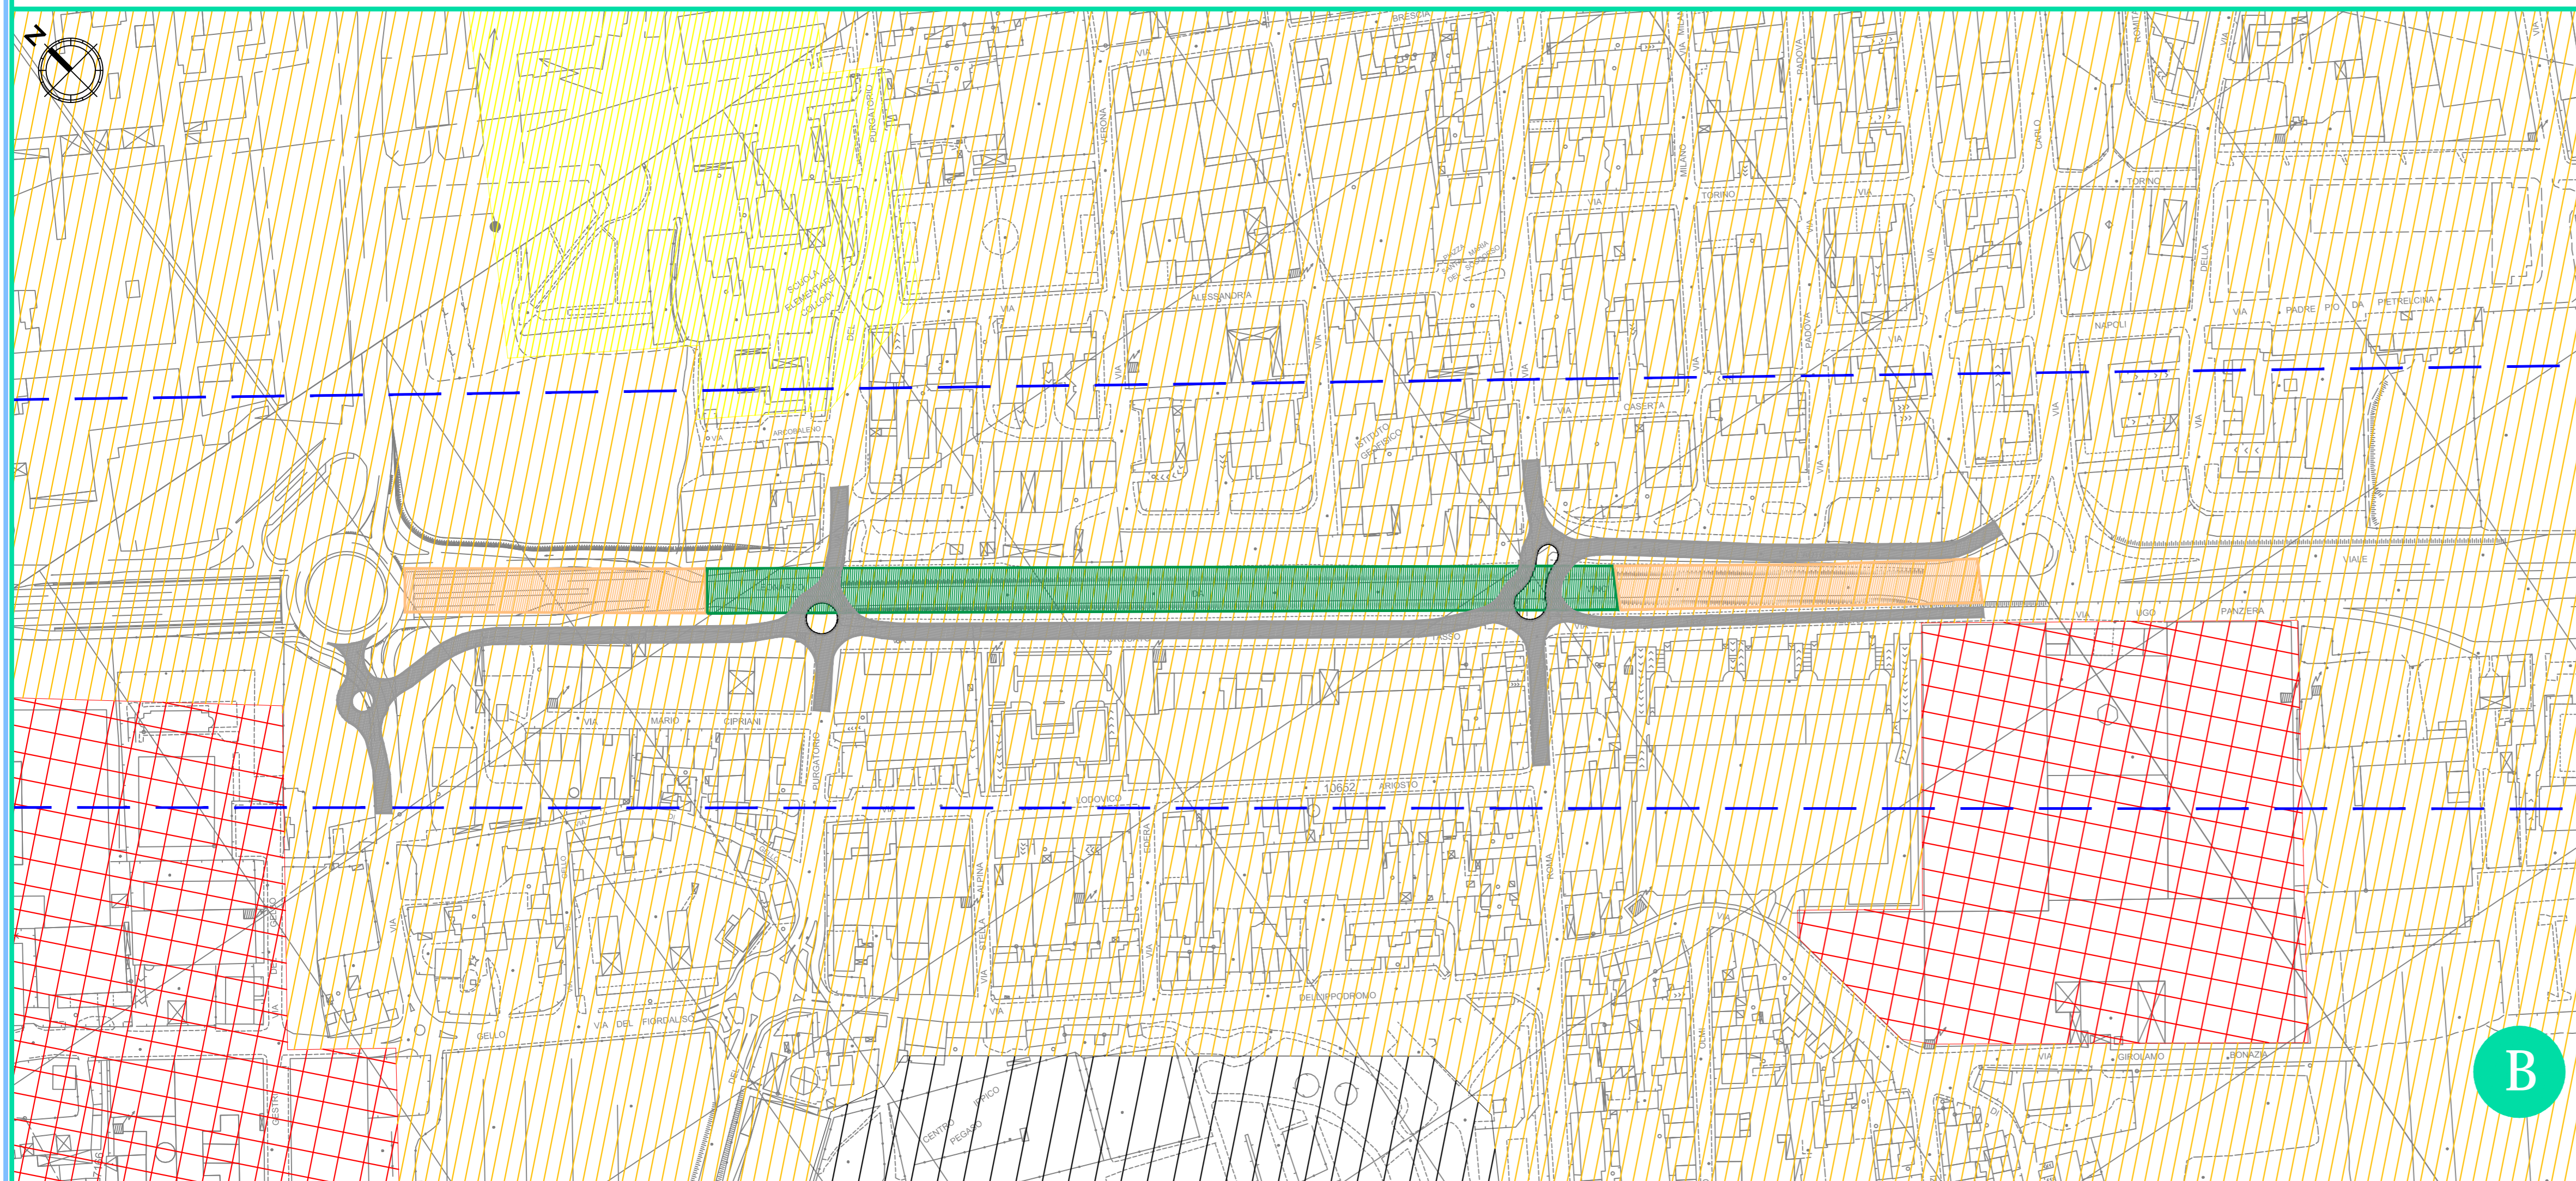

anas
GRUPPO FS ITALIANE

Coordinamento Territoriale Centro

Anas Spa Società con Socio Unico
Cap. Soc. € 2.269.892.000 - Iscr. R.E.A. 1024951 - P.IVA. 021336810003 - C.F. 80208450587
Sede legale: Via Monzambano, 10 - 00185 Roma - Tel. 06 44461 - Fax 06 4456224
Sede di Firenze - Viale dei Milite, 36 - 50131 - Tel. 055 56401 - Fax 055 573497

Asse stradale di collegamento tra gli svincoli di Prato Est e Prato Ovest "Declassata di Prato"

Raddoppio di Viale Leonardo da Vinci nel tratto compreso tra Via Marx e Via Nenni mediante la realizzazione di un sottopasso

STUDIO PRELIMINARE AMBIENTALE

IL PROGETTISTA
IRIDE S.r.l.
ing. Mauro Di Prete

VISTO: IL RESPONSABILE DEL PROCEDIMENTO
ing. Antonio Scalamandrè



TITOLO
STUDIO PRELIMINARE AMBIENTALE
Carta dei ricettori e della classificazione acustica comunale

CODICE PROGETTO	NOME FILE	REVISIONE	SCALA:
PROGETTO LIV. PROG. N. PROG.	T00_IA00_AMB_CT08_A		
C00I103 P 1701	CODICE ELAB.	A	1:2.000
	T00IA00AMBCT08		
C			
B			
A	EMISSIONE	Febbraio 2018	Ciprigno Veraldi Di Prete
REV.	DESCRIZIONE	DATA	REDATTO VERIFICATO APPROVATO