

**Schematizzazione interventi di progetto**

- Tratto stradale in galleria
- Tratto stradale in trincea
- Viabilità locale e relative rotonde di progetto


**Curve di Isolivello Leq (A) - periodo notturno**

- 50 dB(A)
- 55 dB(A)
- 60 dB(A)
- 65 dB(A)
- 70 dB(A)
- 75 dB(A)
- 80 dB(A)
- Fascia unica (D.P.R. 142/04)

**Ricettori**


- Sensibile
- Residenziale
- Non residenziale\*
- Edifici fuori ambito di studio

\*Tra i non residenziali ricadono gli edifici produttivi, direzionali, commerciali e ricettivi

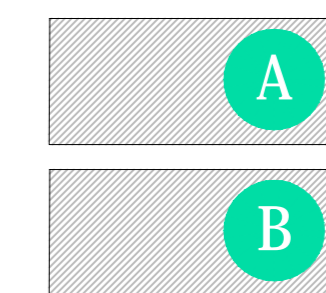

Scenario Ante-Operam

Scenario Post-Operam

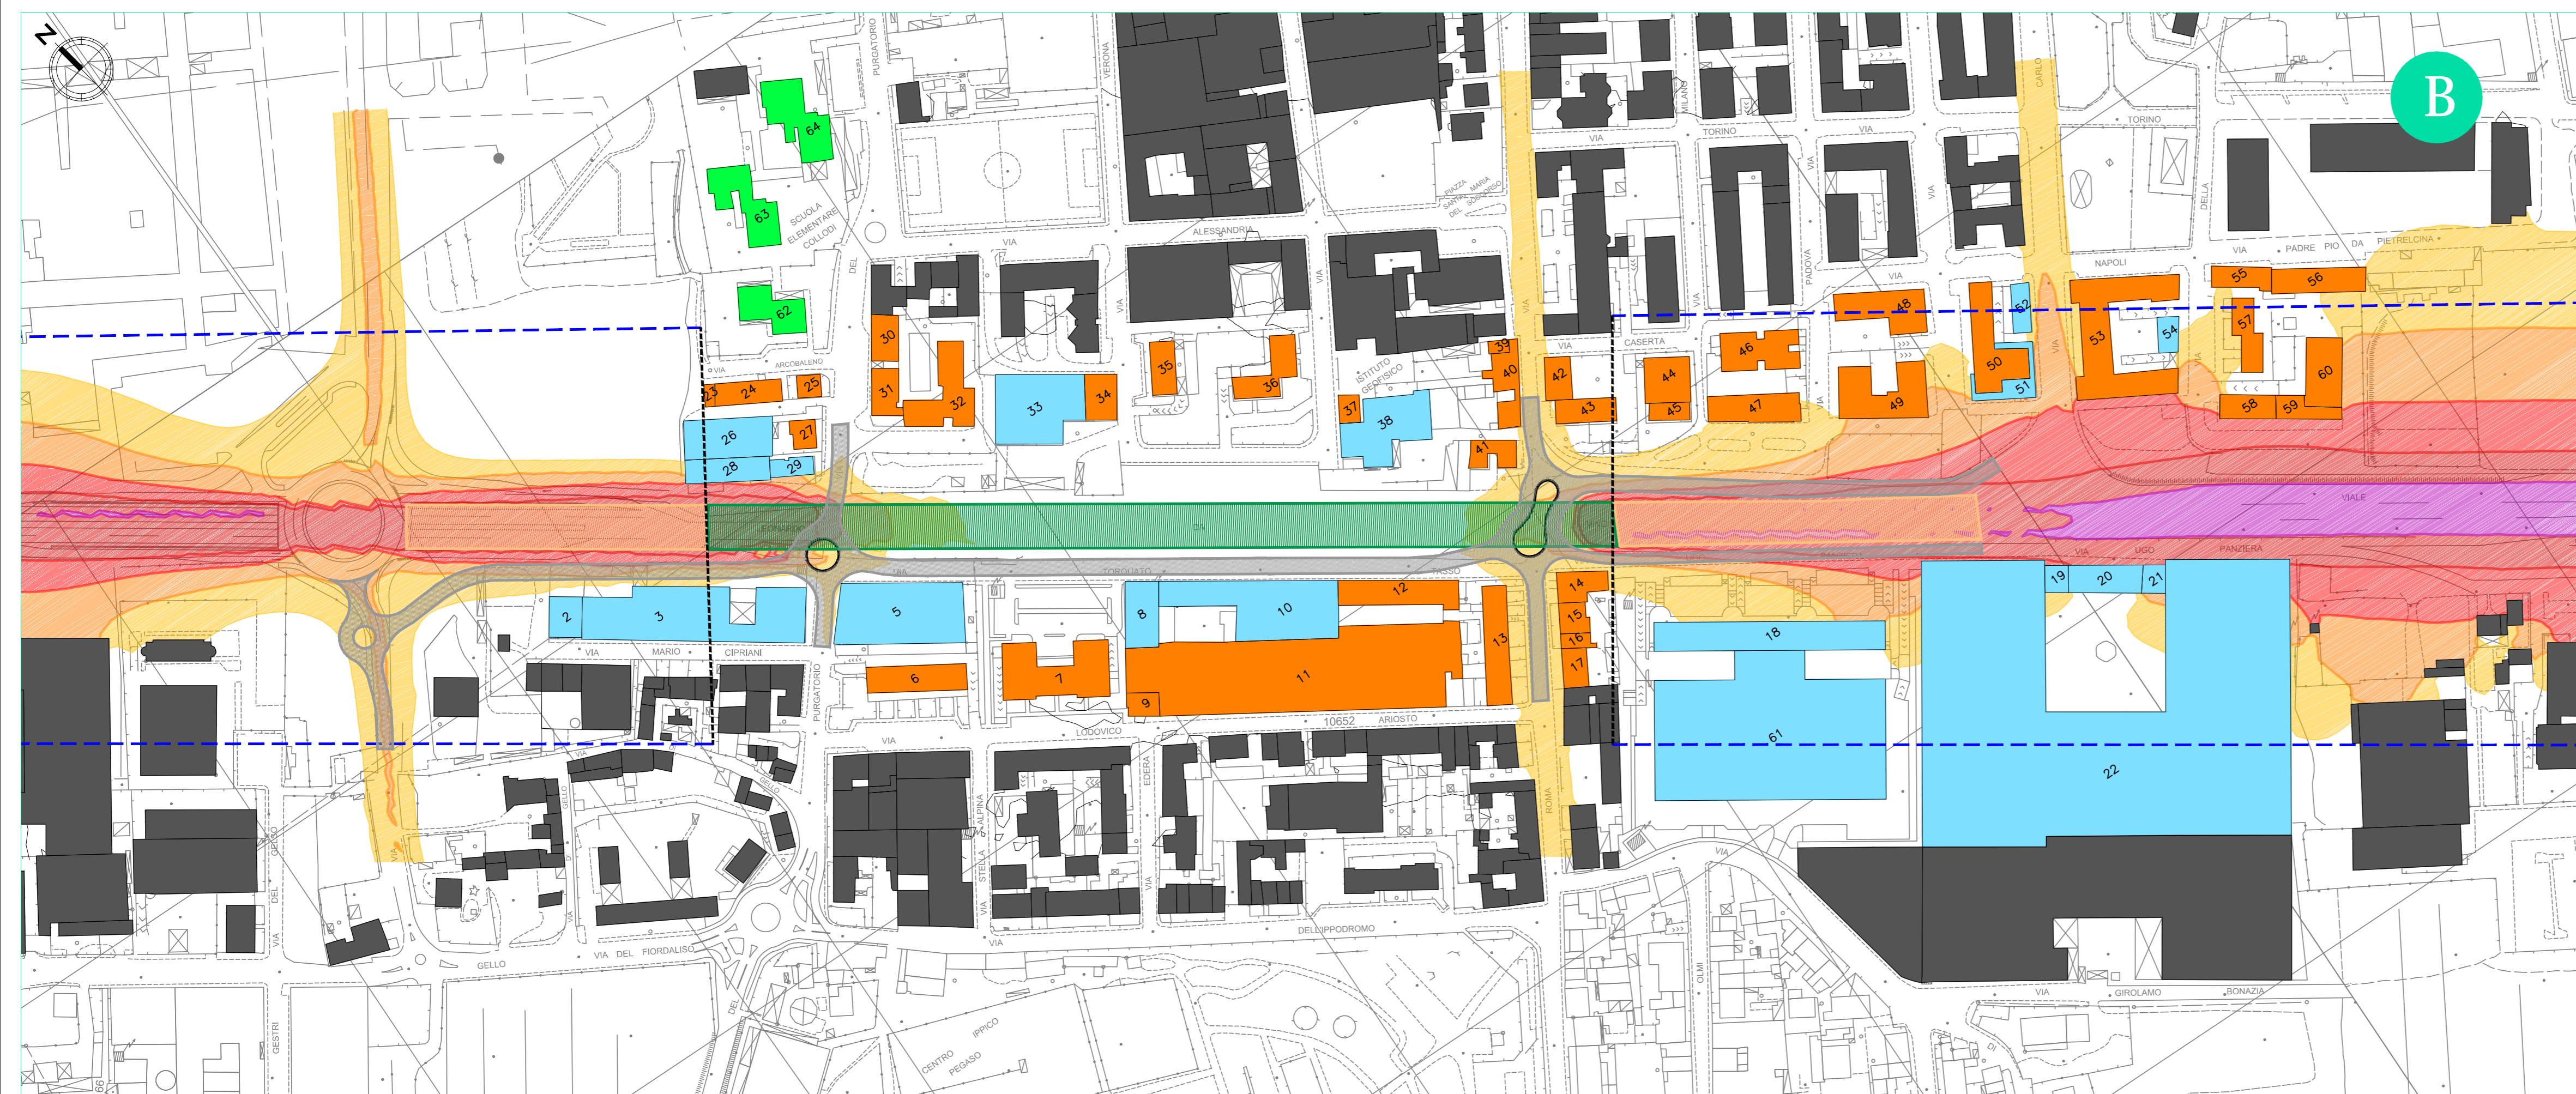

**anas**  
GRUPPO FS ITALIANE

Coordinamento Territoriale Centro

Anas Spa Società con Socio Unico  
Cap. Soc. € 2.269.892.000 - Iscr. R.E.A. 1024951 - P.IVA. 021336810003 - C.F. 80208450587  
Sede legale: Via Monzambano, 10 - 00185 Roma - Tel. 06 44461 - Fax 06 4456224  
Sede di Firenze - Viale dei Mille, 36 - 50131 - Tel. 055 56401 - Fax 055 573497

**Asse stradale di collegamento tra gli svincoli di Prato Est e Prato Ovest "Declassata di Prato"**

**Raddoppio di Viale Leonardo da Vinci nel tratto compreso tra Via Marx e Via Nenni mediante la realizzazione di un sottopasso**

STUDIO PRELIMINARE AMBIENTALE

IL PROGETTISTA  
IRIDE S.r.l.  
ing. Mauro Di Prete

VISTO: IL RESPONSABILE DEL PROCEDIMENTO  
ing. Antonio Scalamandrè



TITOLO  
STUDIO PRELIMINARE AMBIENTALE  
Carta dei livelli di inquinamento acustico stradale - periodo notturno

CODICE PROGETTO	PROGETTO	UV. PROG.	NL. PROG.	NOME FILE	REVISIONE	SCALA
COF103	F	1701		T00_IA00_AMB_CT10_A	A	1:2.000
CODICE ELAB.				T00IA00AMBCT10		
C						
B						
A	EMISSIONE	Febbraio 2018	Ciprigno	Veraldi	Di Prete	
REV.	DESCRIZIONE	DATA	REDATTO	VERIFICATO	APPROVATO	